
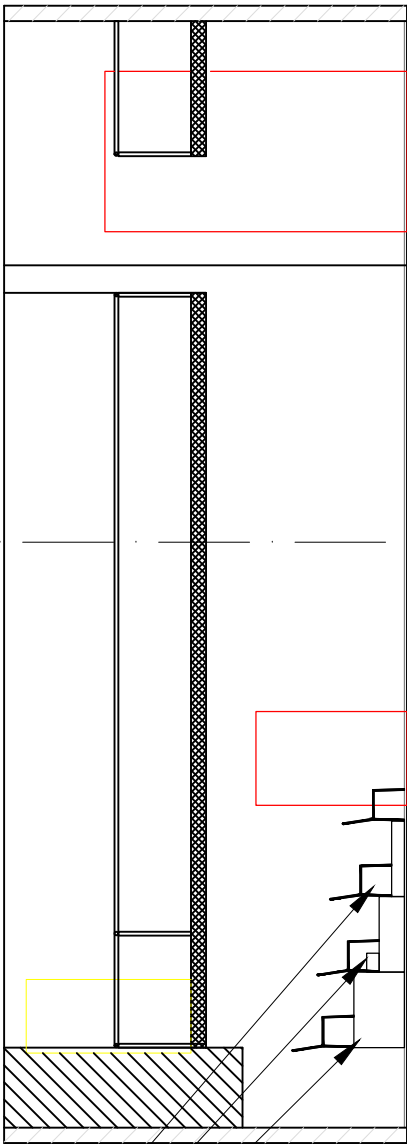


Diese Bestuhlung bedarf einer internen  
Prüfung und Genehmigung und kann  
nur Spielplanabhängig zugesagt  
werden!

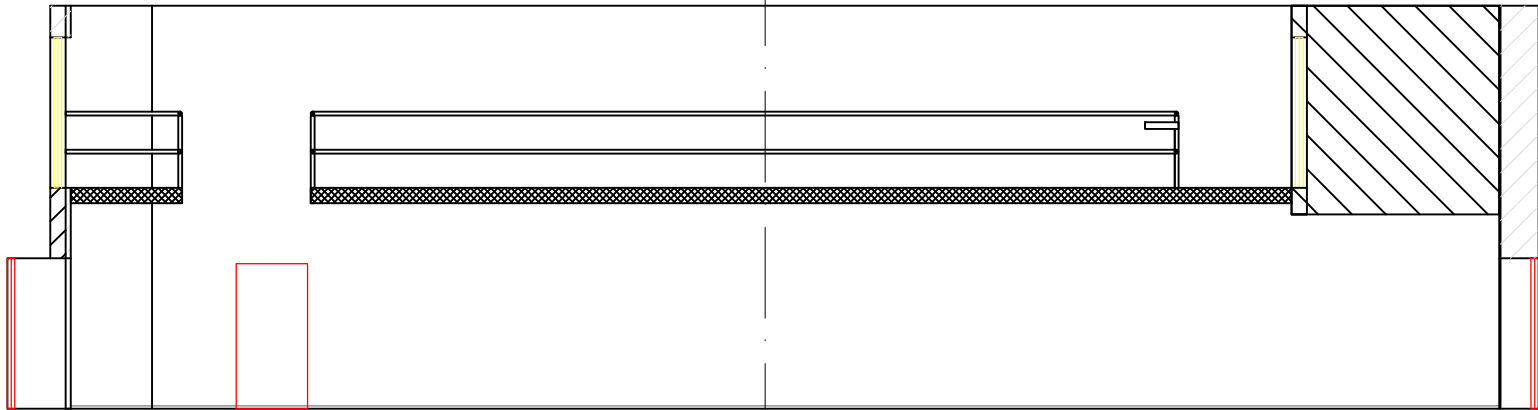

Höhe 17cm  
Höhe 33cm  
Höhe 67cm

Opernhaus Graz GmbH			
Benennung			Maßstab
Grundriss Studiobühne mit Tribüne seitlich, 112Pax			1:100
			bei Format A3
Gezeichnet:	07.04.2025	[OG] / S. Weiss	
Bearbeitet:		[OG]	
Zeichnungsnummer		Blatt-Nr.	OperGraz
0100-01-04		02/02	